




**Concrehaus**<sup>®</sup>  
La solución constructiva eficiente

## Detalles constructivos

### Unión losa-pared 2 / Corte vertical.

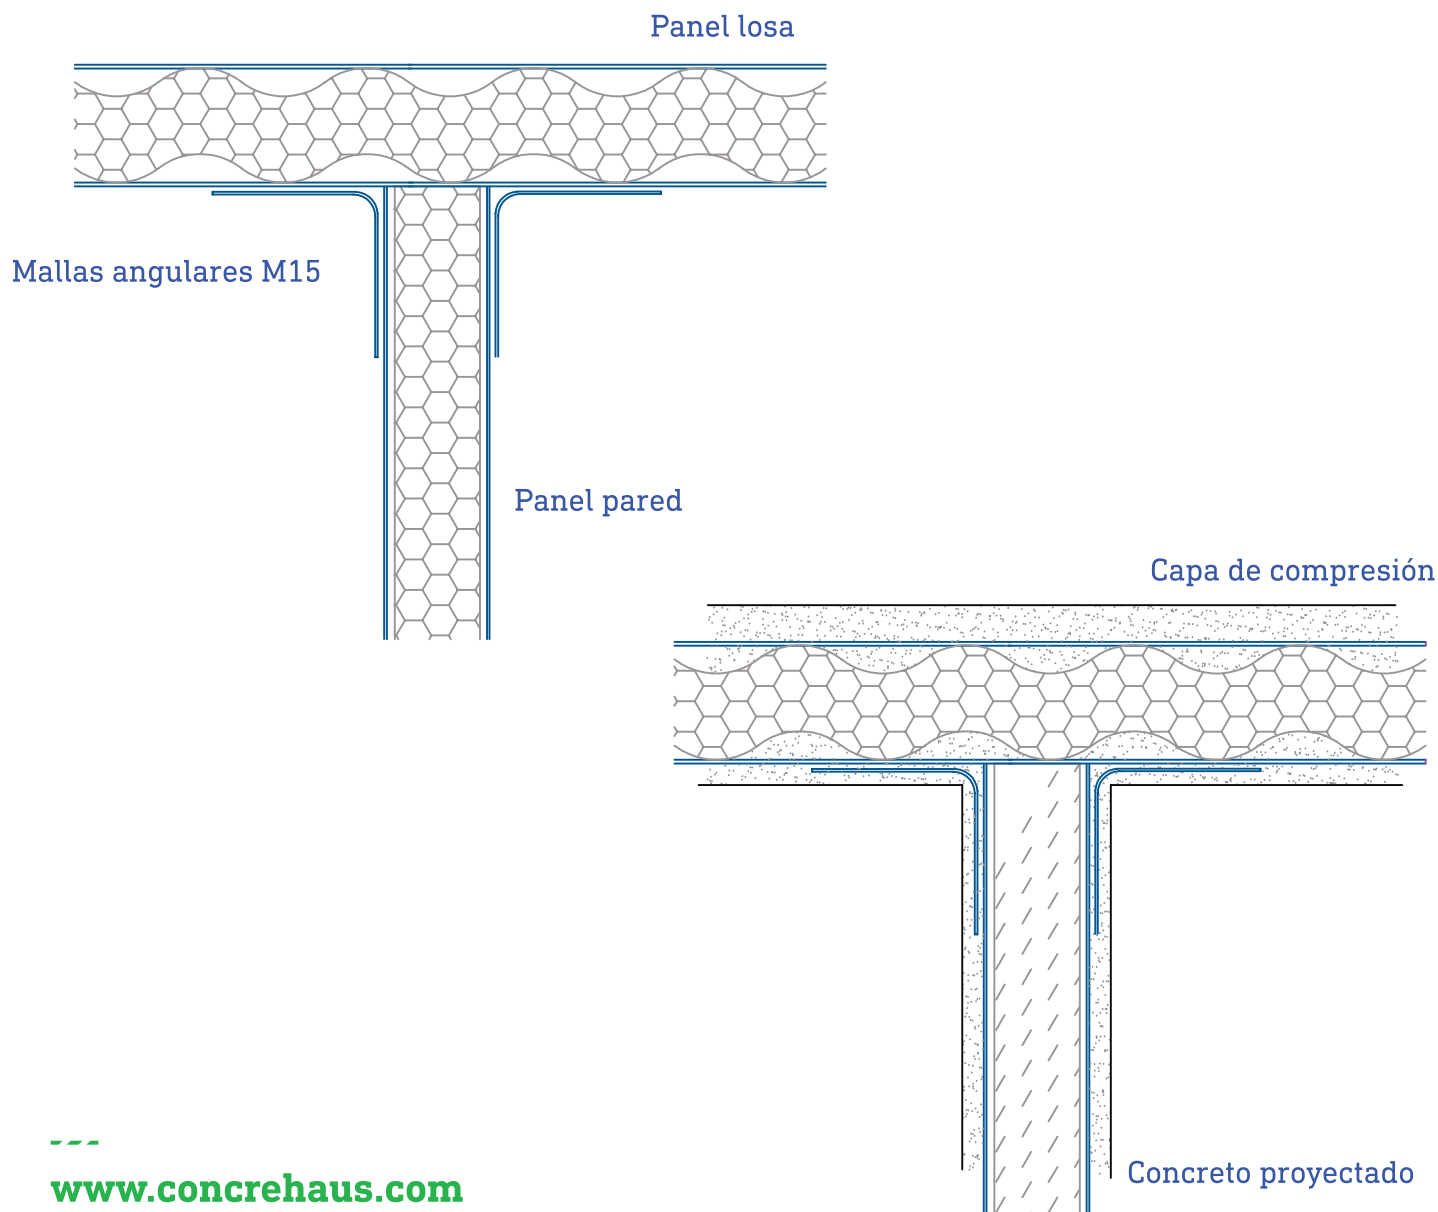

[www.concrehaus.com](http://www.concrehaus.com)

M. L. Anido 1941 (Ruta 25 Km 9) Villa Rosa, Pilar, Bs. As., Argentina

[info@concrehaus.com](mailto:info@concrehaus.com) • Tel: 0810 333 24752

Versión 2015

Todas las indicaciones suministradas en el presente detalle constructivo deben considerarse meramente indicativas y no vinculantes en términos legales. De hecho, son el resultado de pruebas de laboratorio, por tanto es posible que en las aplicaciones prácticas en las obras las características finales de los productos puedan sufrir variaciones en función de las condiciones meteorológicas y la colocación. El instalador deberá asegurarse siempre de que el producto sea el apropiado para su uso específico y asumir toda la responsabilidad que derive de su utilización; además deberá atenerse a todos los modos de empleo y a las normas de utilización reconducibles en general a la "regla del arte". Grupo Estisol se reserva el derecho de modificar el contenido del presente detalle constructivo sin previo aviso. La difusión, por todos los medios, de este detalle constructivo sustituye y anula la validez de cualquier otro detalle constructivo publicado anteriormente.